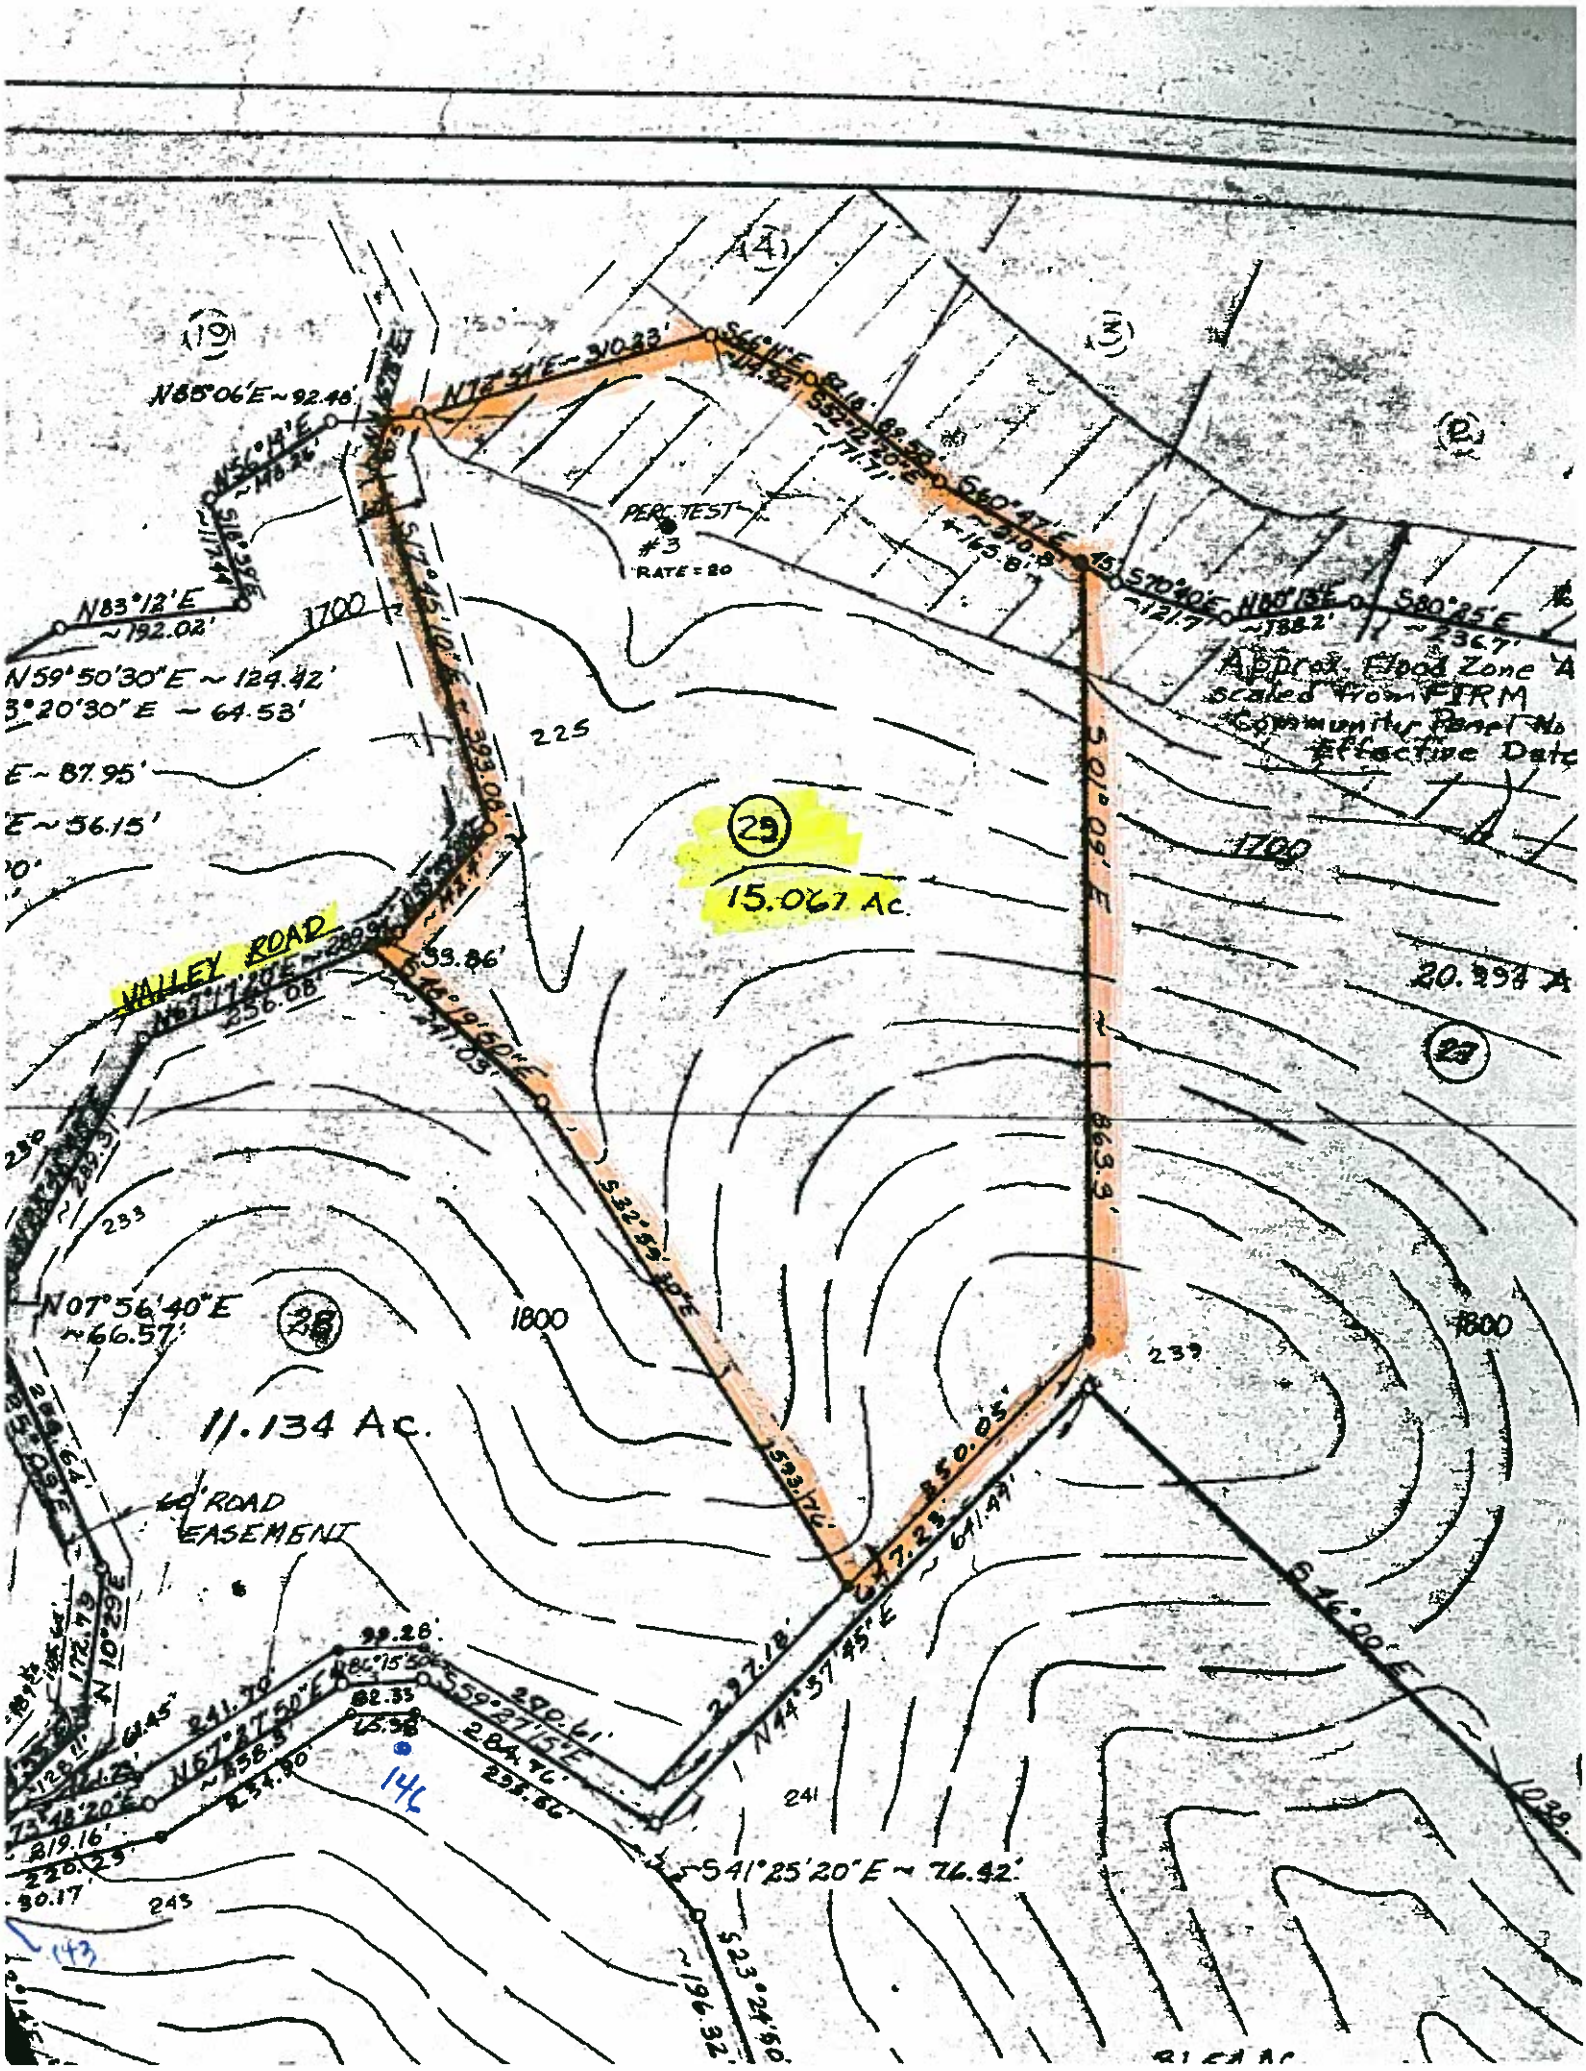
(4)
(19)
(3)
(2)
N85°06'E ~ 92.46'
N56°14'E
N83°12'E
~192.02'
N59°50'30"E ~ 124.42'
3°20'30"E ~ 64.53'
E ~ 87.95'
E ~ 56.15'
PERC. TEST #3
RATE = 80
1700
225
(29)
15.067 Ac.
VALLEY ROAD
N67°17'20"E ~ 289.9'
256.08'
33.86'
S46°19'50"E
S32°59'30"E
S01°09'E
863.3'
Approx. Flood Zone "A"
scaled from FIRM
Community Panel No.
Effective Date
1700
20.298 Ac.
(27)
233
N07°56'40"E
~66.57'
(28)
1800
11.134 Ac.
60' ROAD EASEMENT
533.74'
850.05'
647.23'
641.43'
N44°37'45"E
S46°00'E
1800
239
241
N67°27'50"E
241.70'
N67°48'20"E
~858.3'
234.90'
99.26'
86°15'50"
82.35'
26.38'
146
S59°27'15"E
290.61'
284.76'
298.86'
297.18'
S41°25'20"E ~ 76.42'
S23°24'50"
~196.32'
243
(143)